


ГРПШ-122-04-2У1



Мозяков Александр
тел. 8(8452)39-84-81
сот. 8-917-307-39-85
304@td-unitneftegaz.ru

ТЗ 5473/2 -15-05-26
Р_{вх} = 0,3-0,6 МПа
Р_{вых} = 2-5 кПа
Q = 170 м³/ч

Схема газовая ГРПШ-122-04-2У1

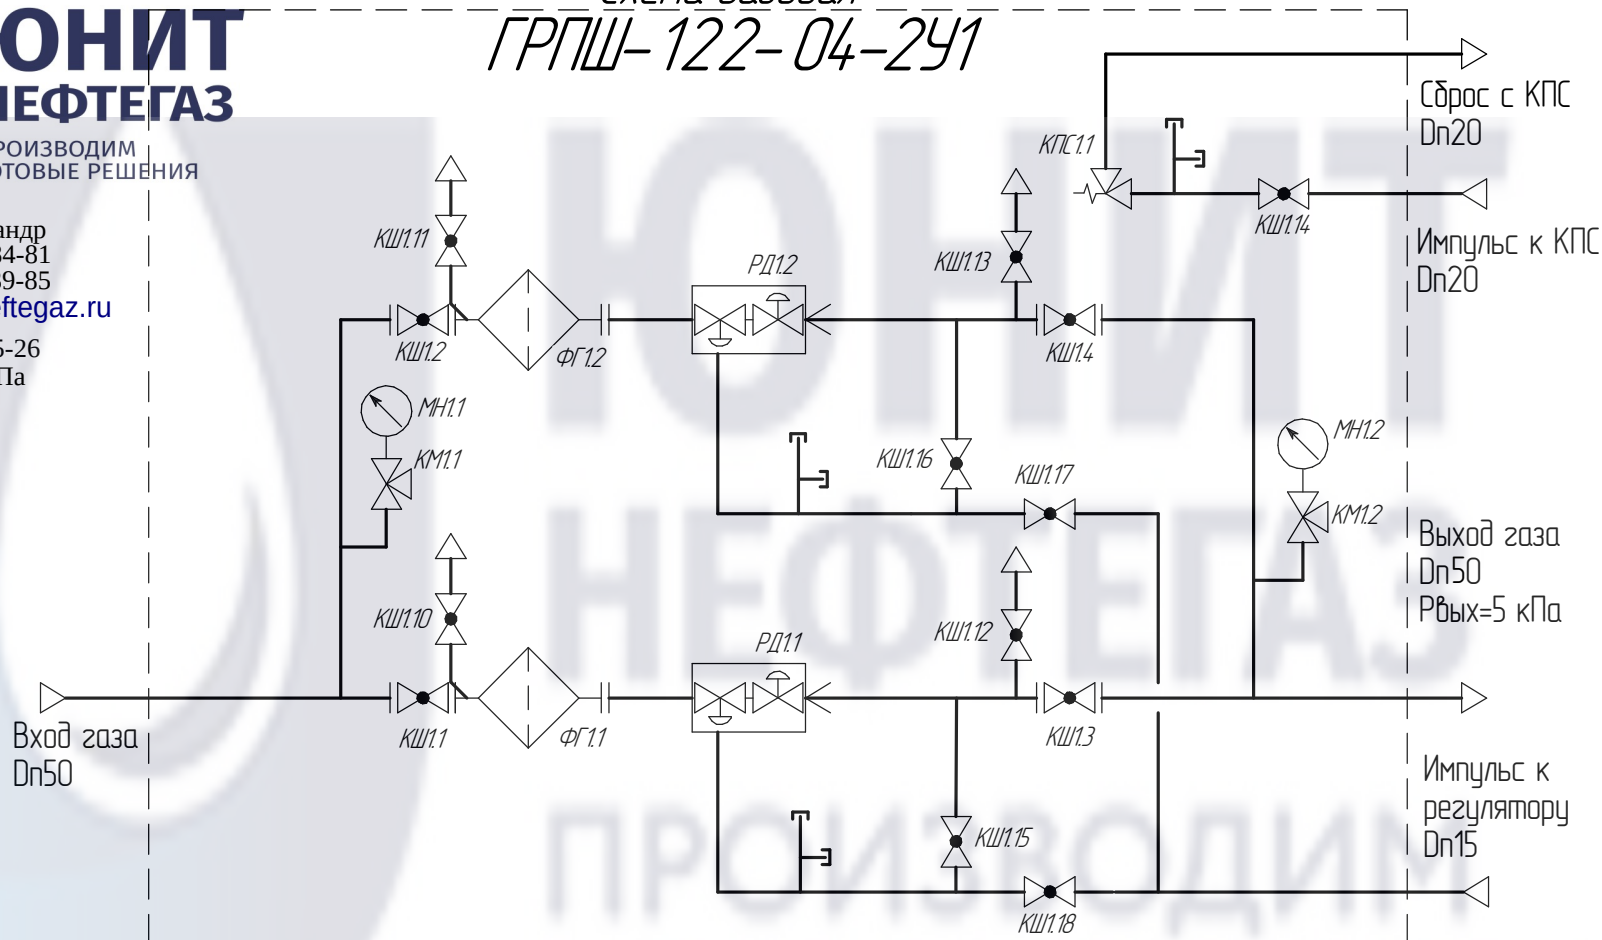

РД1.1-РД1.2 – Регулятор давления газа РДНК-400 (ООО "ЭЗОТ "СИГНАЛ")
ФГ1.1 ФГ1.2 – Фильтр газа Dn50 (ООО "ЭЗОТ "СИГНАЛ")
КПС1.1 – Клапан предохранительный сбросной КПС-20Н (ООО "ЭЗОТ "СИГНАЛ")
КШ1.1-КШ1.2 – Кран шаровый Dn50 LD
КШ1.3-КШ1.4 – Кран шаровый Dn50 LD
КШ1.10-КШ1.14 – Кран шаровый Dn20
КШ1.15-КШ1.18 – Кран шаровый Dn15
КМ1.1-КМ1.2 – Кран манометрический
МН1.1 – Манометр входной
МН1.2 – Манометр выходной

*-вся запорная арматура с сертификатом ГАЗСЕРТ.

Размеры в процессе производства могут незначительно измениться.

ООО "Юнитнефтегаз" +7(8452) 39-84-81, 39-76-30 info@td-unitneftegaz.ru

WWW.UNITNEFTEGAZ.COM WWW.TD-UNITNEFTEGAZ.RU

Изм.	Лист	№ докум.	Подп.	Дата

ГРПШ-122-04-2У1

Лист

1


Копировал

Формат А4

ГРПШ-122-04-2У1

Мозяков Александр
тел. 8(8452)39-84-81
сот. 8-917-307-39-85
304@td-unitneftegaz.ru

Габаритные размеры
ГРПШ-122-04-2У1

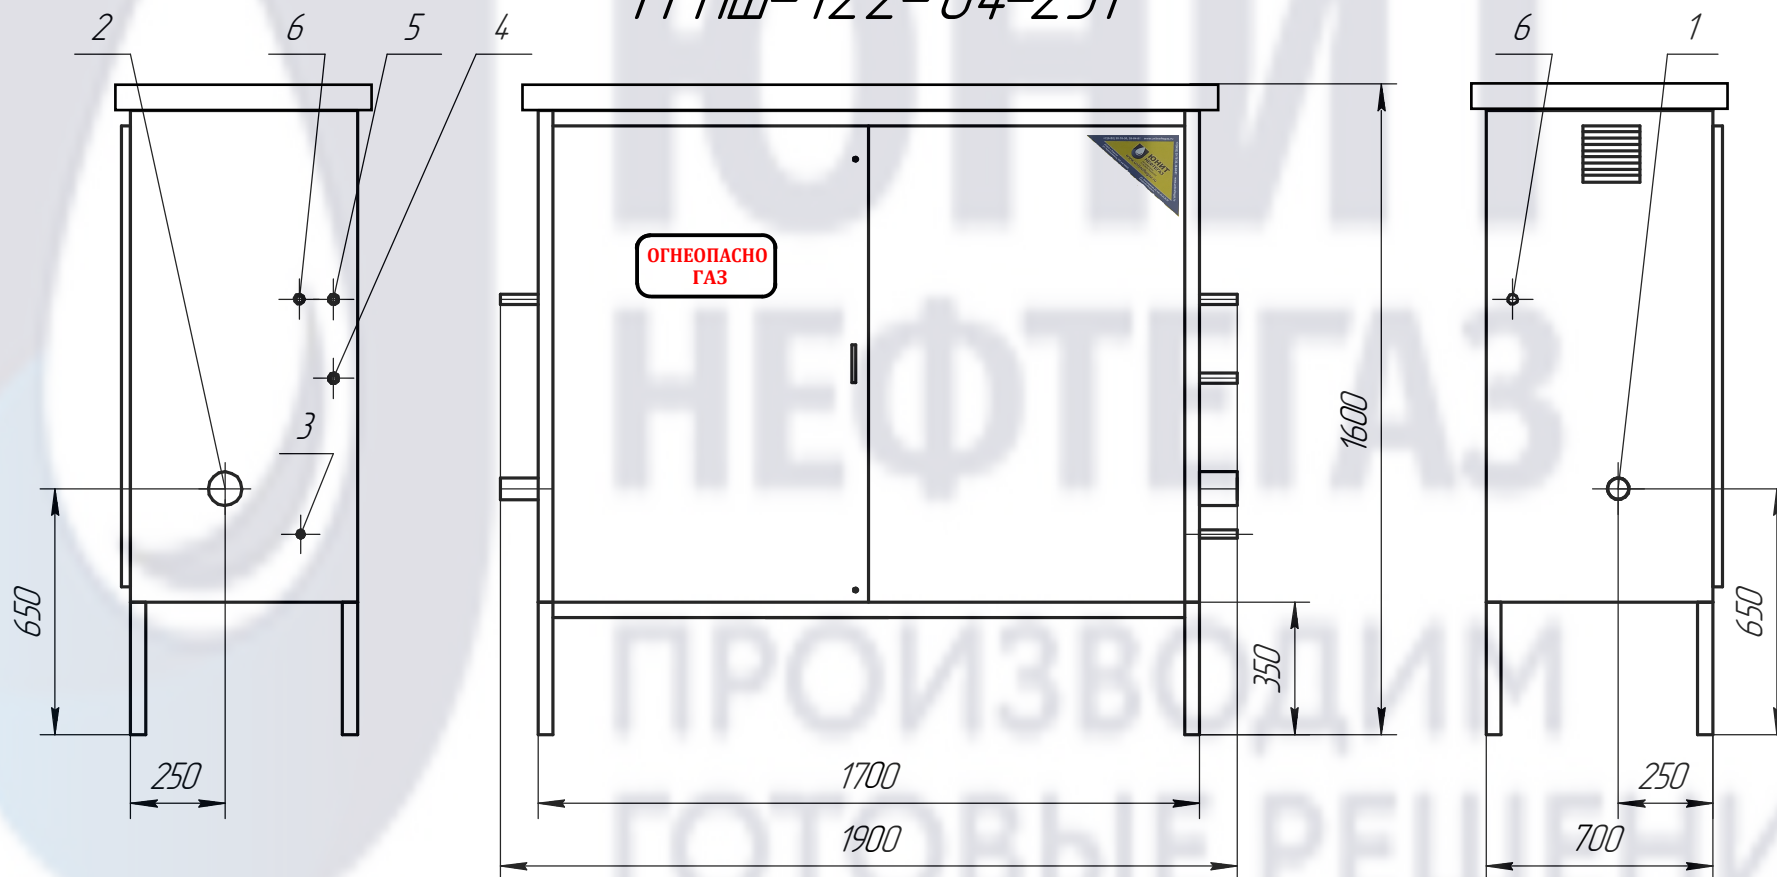

1 - входной трубопровод Ду50; 2 - выходной трубопровод Ду50; 3 - импульс к регулятору Ду15; 4 - импульс к КПС Ду20; 5 - сброс с КПС Ду20; 6 - трубопровод сбросной Ду20.

* - Данный ГРПШ покрашен порошковой эмалью.

Размеры в процессе производства могут незначительно измениться.

ООО "Юнитнефтегаз" +7(8452) 39-84-81, 39-76-30 info@td-unitneftegaz.ru
WWW.UNITNEFTEGAZ.COM WWW.TD-UNITNEFTEGAZ.RU

Инв. № подл.	Подп. и дата	Взам. инв. №	Инв. № докл.	Подп. и дата

Изм.	Лист	№ докум.	Подп.	Дата

ГРПШ-122-04-2У1

Лист
2

Копировал

Формат А4